










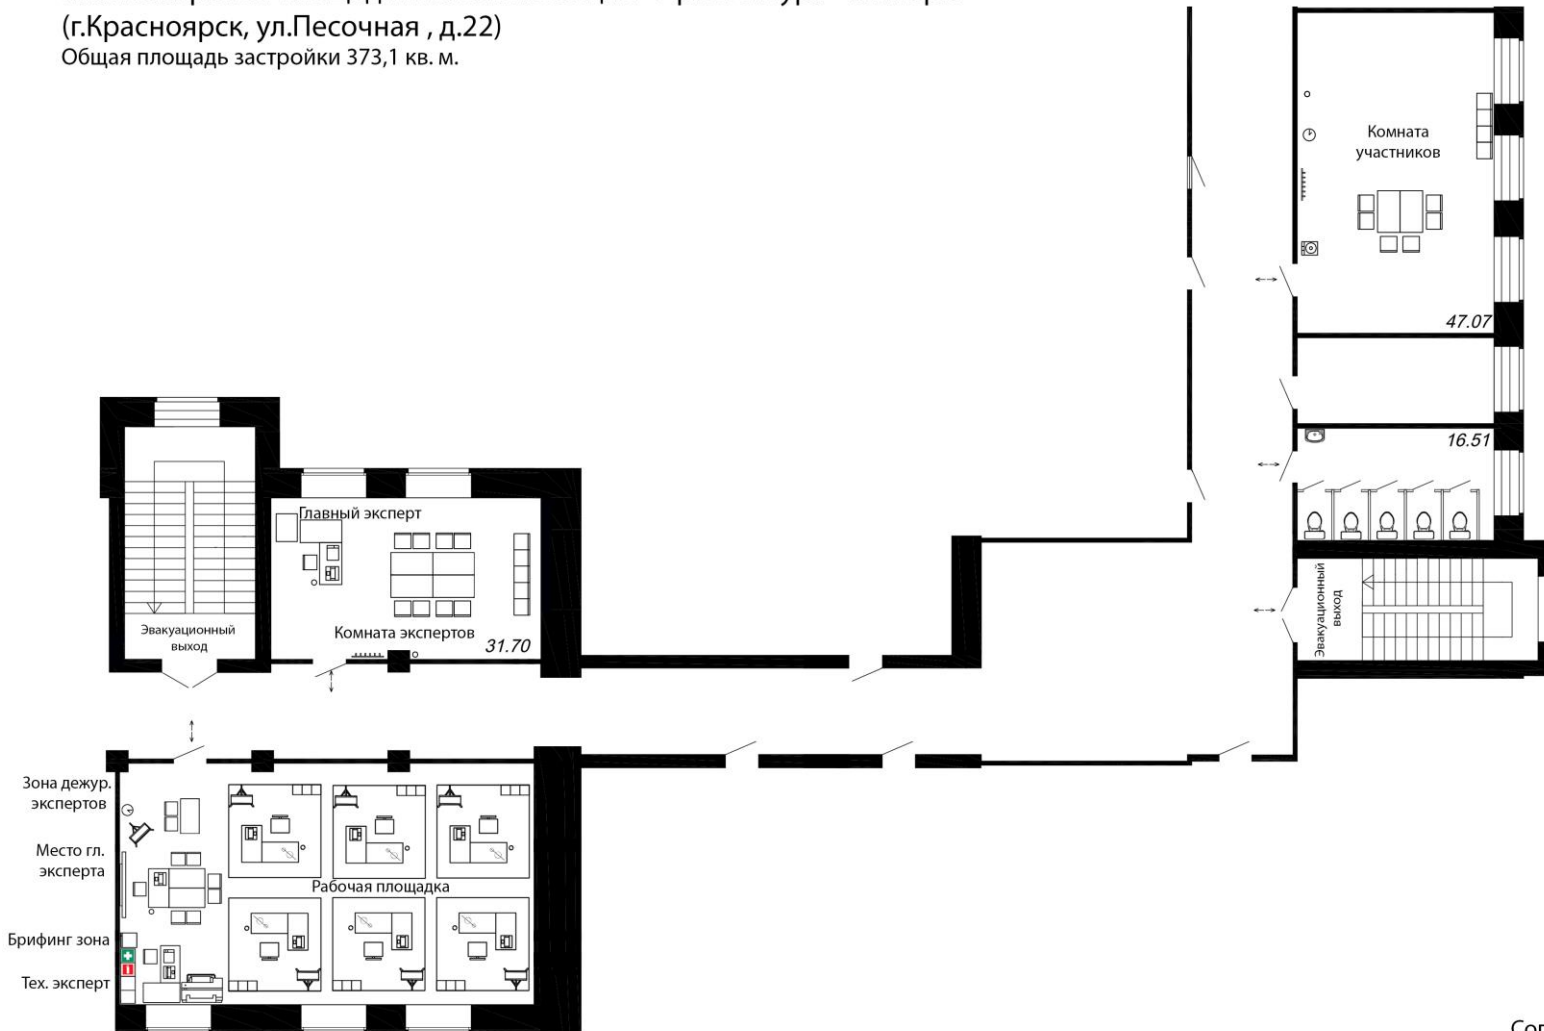


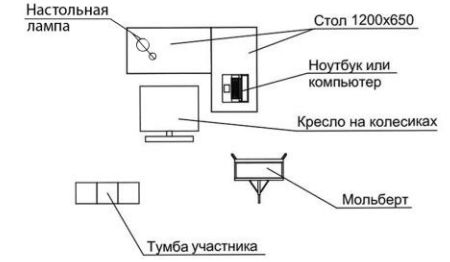
Краевое государственное бюджетное профессиональное образовательное учреждение
«Красноярский строительный техникум»

План застройки площадки по компетенции «Архитектура» Юниоры
(г.Красноярск, ул.Песочная , д.22)
Общая площадь застройки 373,1 кв. м.



Условные обозначения:

-  Цветной плоттер
-  Интерактивная доска
-  Кулер с водой
-  Мусорное ведро
-  Часы настенные
-  Стеллаж с аптечкой и средства индивидуальной защиты
-  Огнетушитель
-  Розетка
-  Настольная лампа
-  Офисный стул
-  Офисный шкаф
-  Вешалка
-  Цветной принтер с функцией ксерокса



Согласовано:
МК Архитектура
_____ Н.И. Манешина

Главный эксперт: _____ Поправкина И.Г.